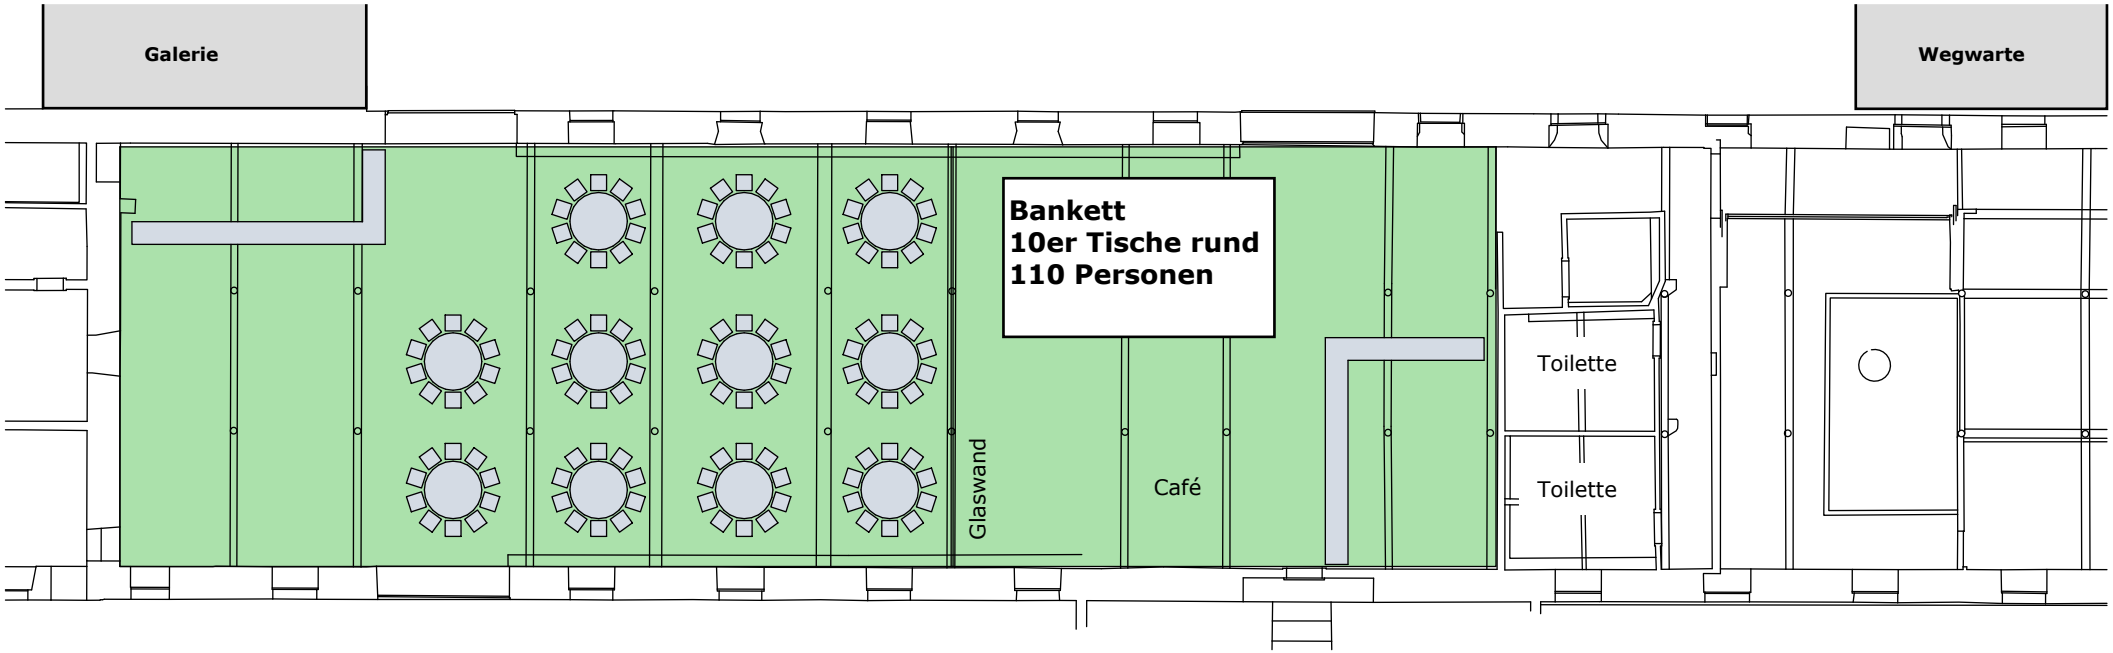

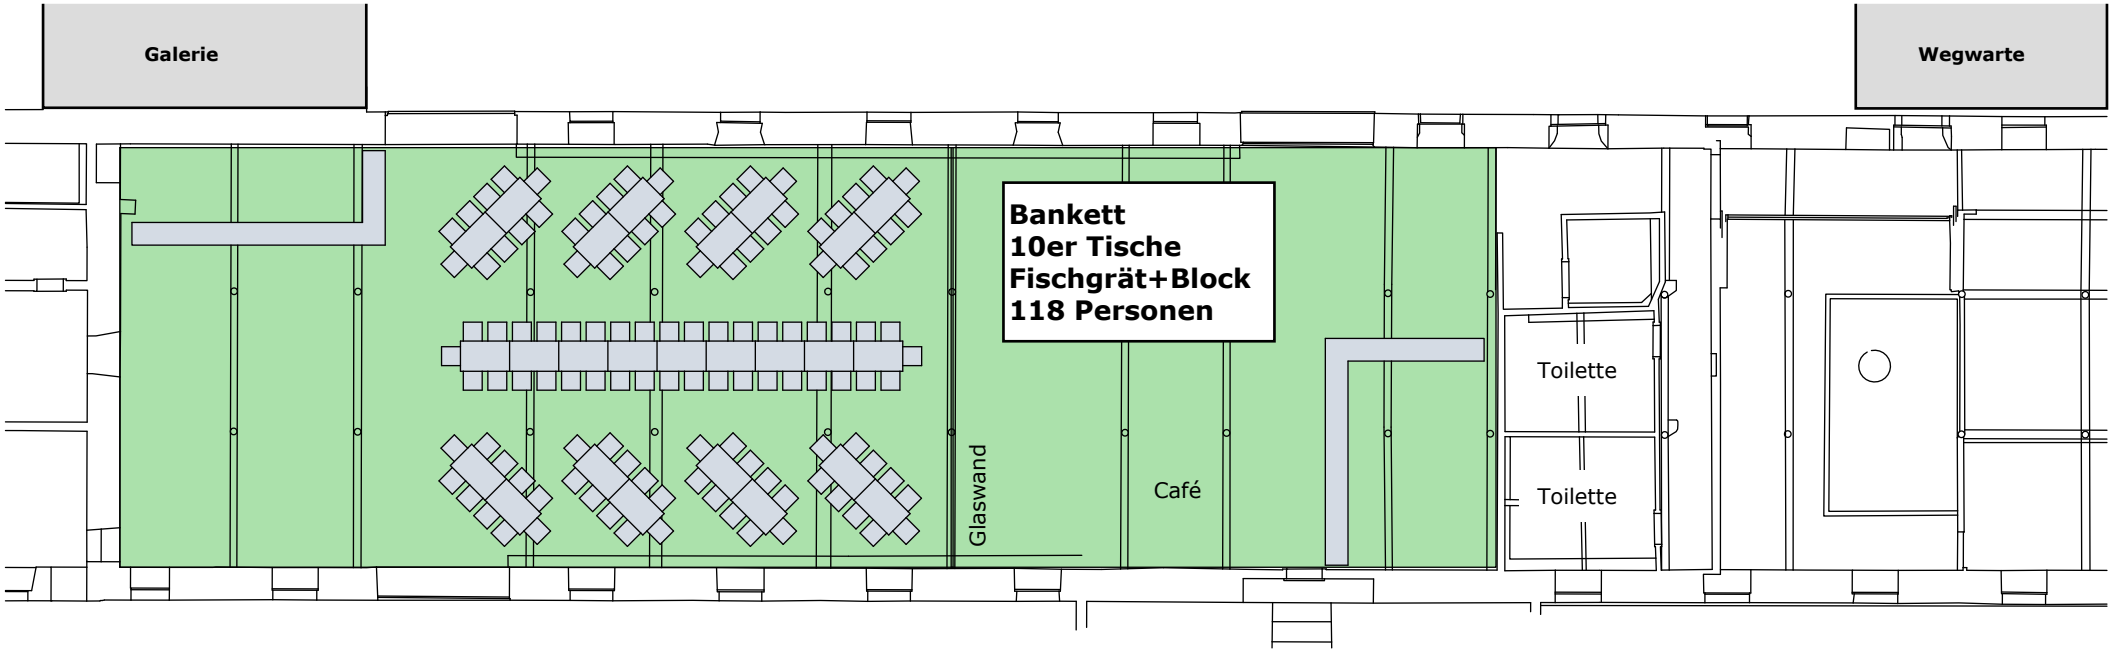

LUCKLUM - EventGUT Bestand - Bestuhlung

n³a architekturbüro niehüser BDA
Datum: 12.03.2018 - M 1:200 @ DIN A4

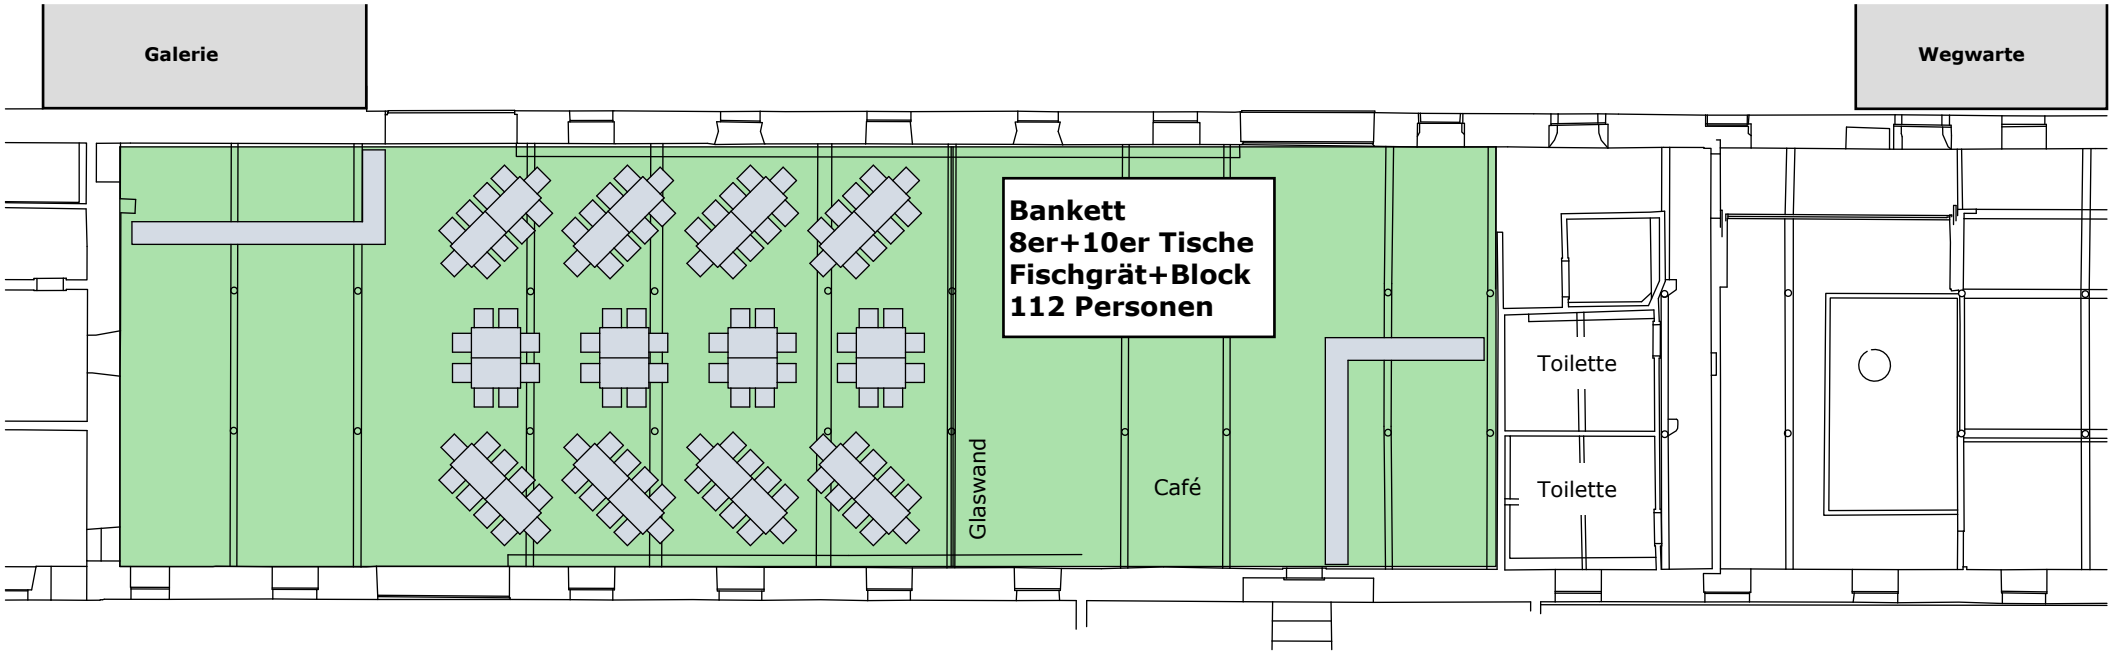

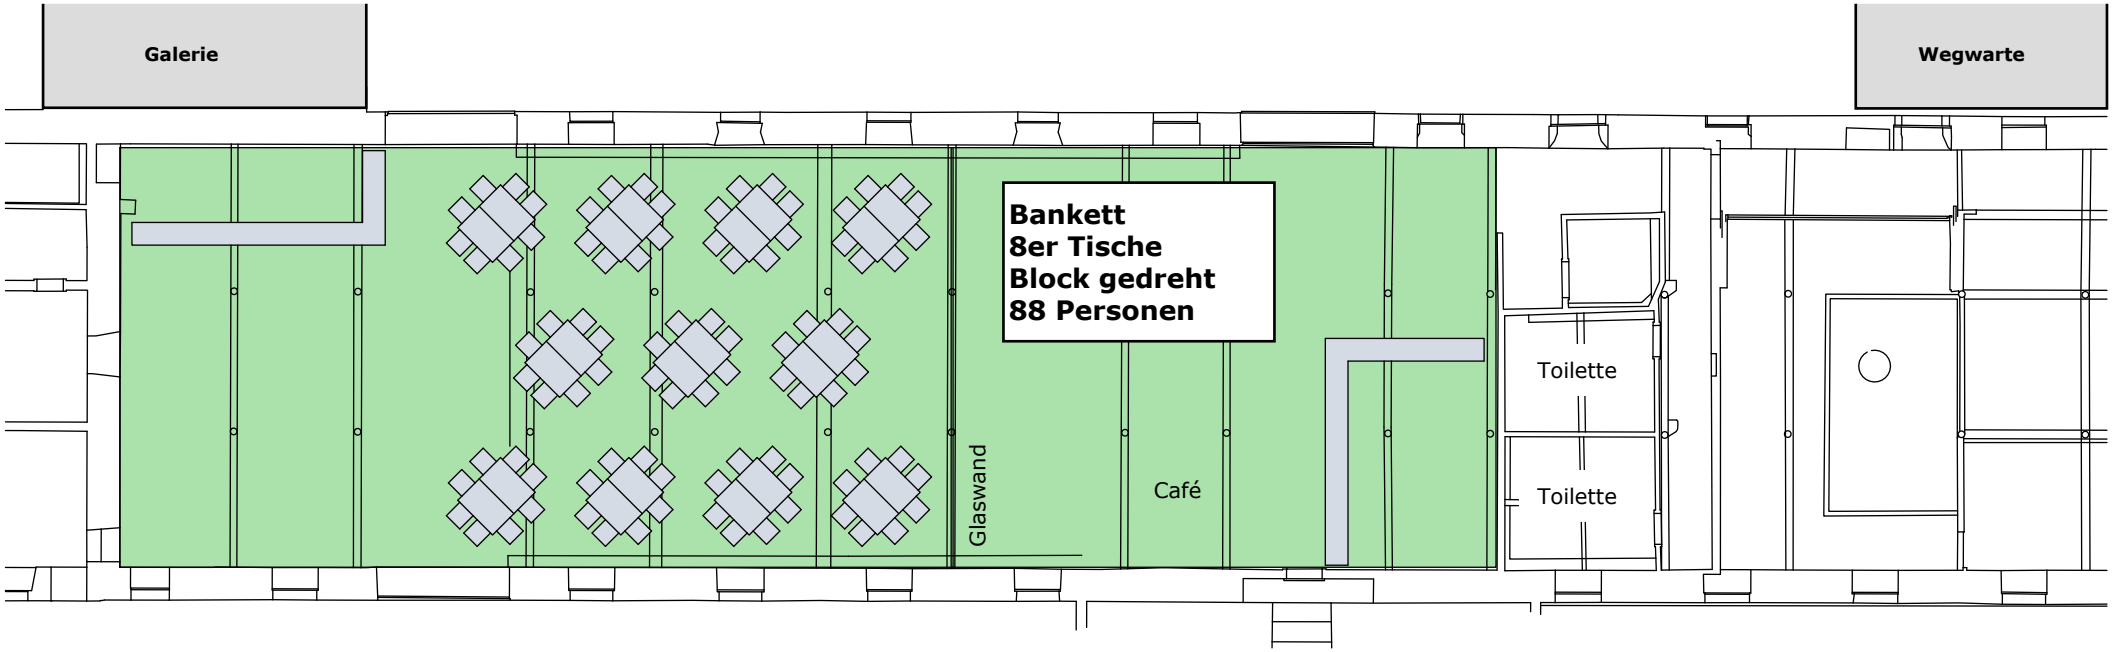

LUCKLUM - EventGUT Bestand - Bestuhlung

n³a architekturbüro niehüser BDA
Datum: 12.03.2018 - M 1:200 @ DIN A4

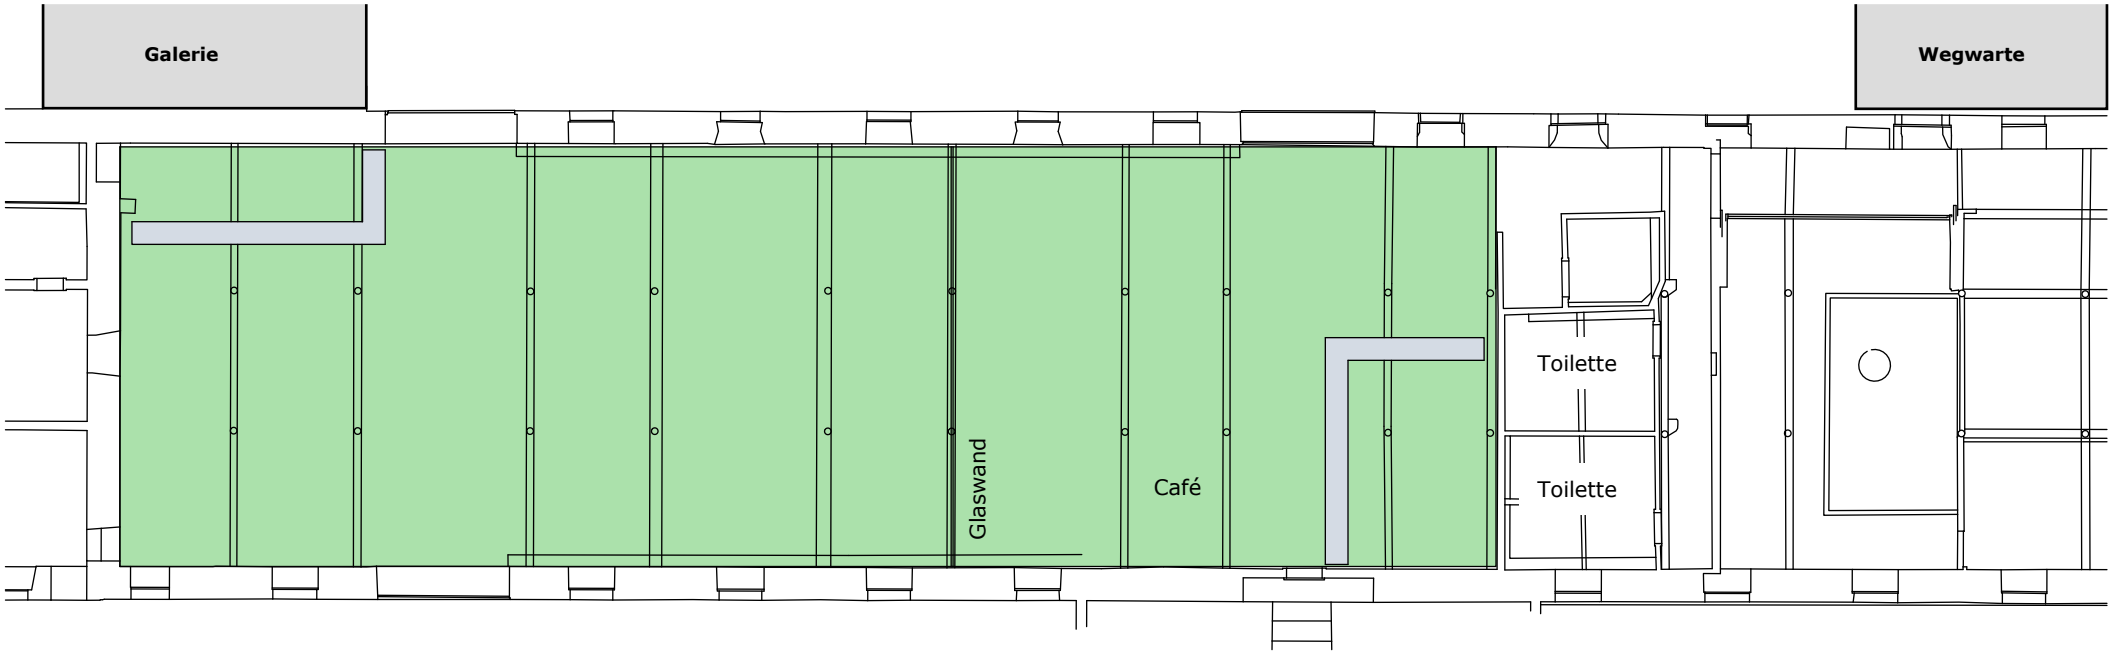

LUCKLUM - EventGUT Bestand - Bestuhlung

n³a architekturbüro niehüser BDA
Datum: 12.03.2018 - M 1:200 @ DIN A4